

# SEGMENT NR 2


## RZUT PARTERU




# SEGMENT NR 2

## RZUT PIĘTRA I

# PLAN INWESTYCJI

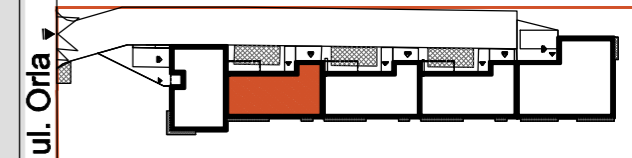

PIASECZNA GÓRKA UL. ORLA 6

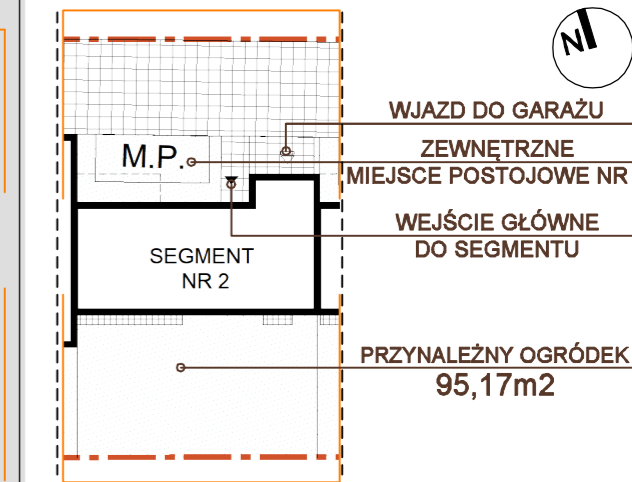


WJAZD DO GARAŻU

ZEWNĘTRZNE  
MIEJSCE POSTOJOWE NR 2

WEJŚCIE GŁÓWNE  
DO SEGMENTU

PRZYNALEŻNY OGRÓDEK  
95,17m<sup>2</sup>

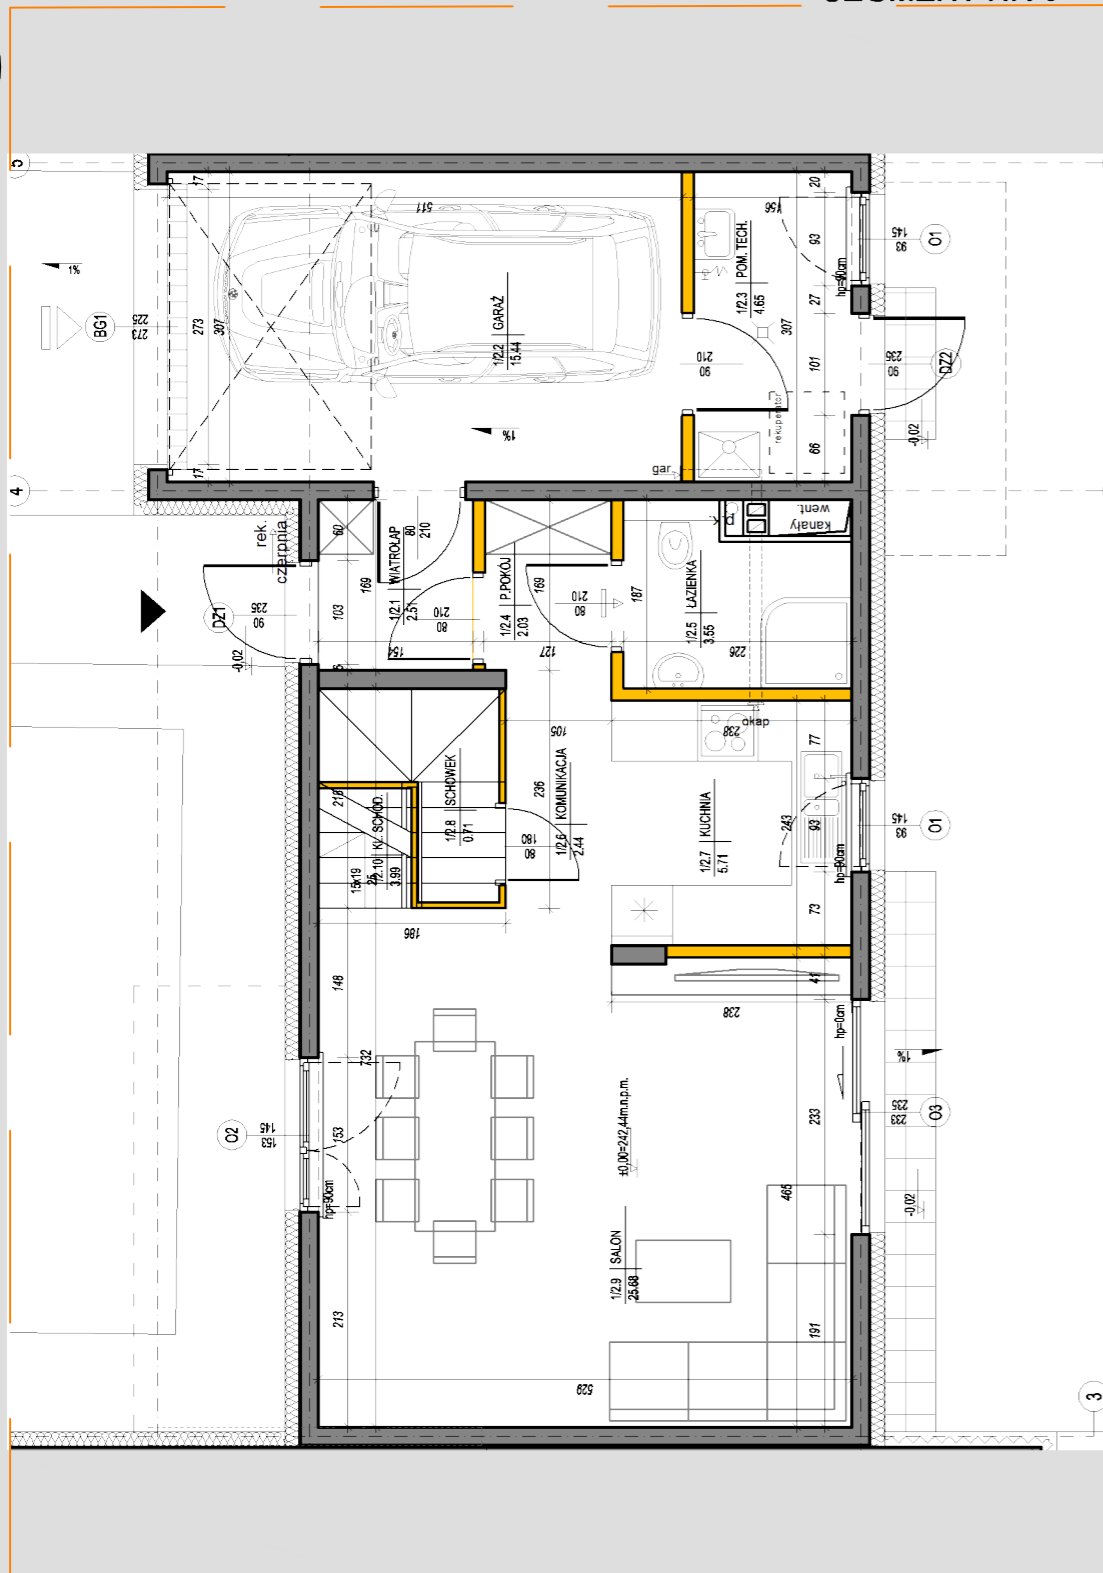


SEGMENT NR 3

SEGMENT NR 1

SEGMENT NR 3

SEGMENT NR 1

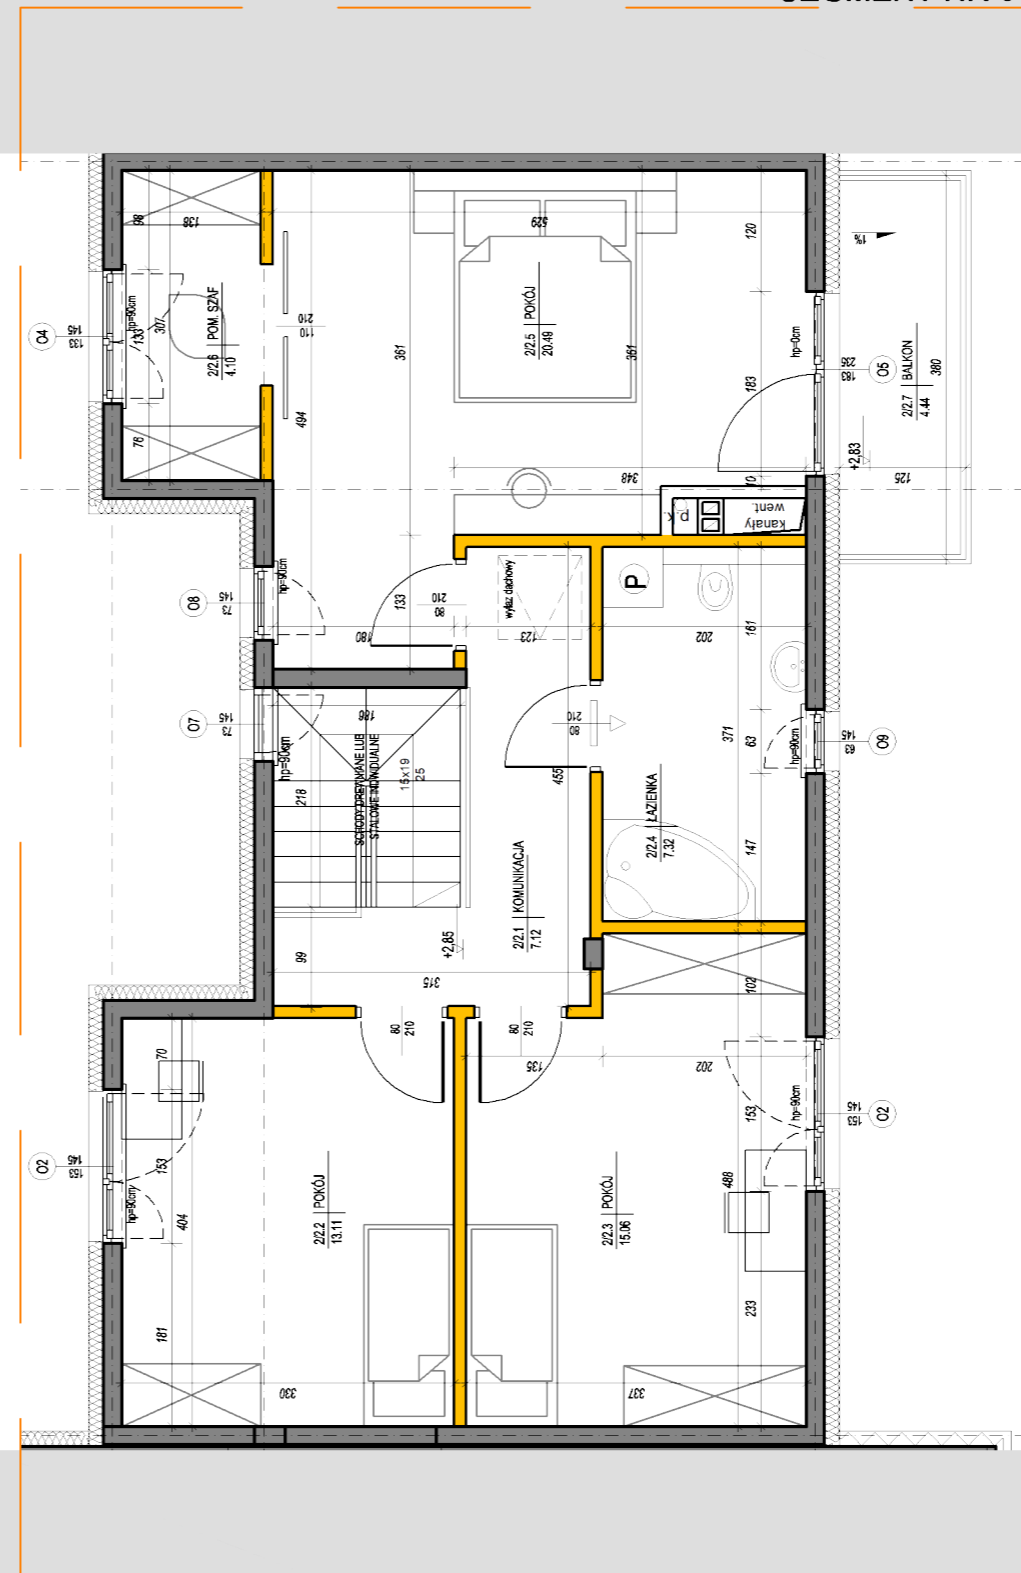

### ZESTAWIENIE POWIERZCHNI

#### Parter:

1/2.1 Wiatrołap	2,51 m <sup>2</sup>
1/2.2 Garaż	15,44m <sup>2</sup>
1/2.3 Pom. techniczne	4,65 m <sup>2</sup>
1/2.4 Przedpokój	2,03 m <sup>2</sup>
1/2.5 Łazienka	3,55 m <sup>2</sup>
1/2.6 Komunikacja	2,44 m <sup>2</sup>
1/2.7 Kuchnia	5,71 m <sup>2</sup>
1/2.8 Schowek	0,71 m <sup>2</sup>
1/2.9 Salon	25,68m <sup>2</sup>
1/2.10 Kl. schodowa	3,99 m <sup>2</sup>
<b>RAZEM</b>	<b>66,71 m<sup>2</sup></b>

#### Piętro I:

2/2.1 Komunikacja	7,12 m <sup>2</sup>
2/2.2 Pokój	13,11m <sup>2</sup>
2/2.3 Pokój	15,06m <sup>2</sup>
2/2.4 Łazienka	7,32 m <sup>2</sup>
2/2.5 Pokój	20,49m <sup>2</sup>
2/2.6 Pom. szaf	4,10 m <sup>2</sup>
<b>RAZEM</b>	<b>67,20 m<sup>2</sup></b>

**ŁĄCZNIE POW. UŻYTKOWA 133,91 m<sup>2</sup>**


#### LEGENDA

- Element konstrukcyjny
- Ścianka działowa

#### UWAGA:

Powierzchnia pomieszczeń obliczona została wg. Normy PN-ISO 9836:1997

- meble, drzwi wewnątrzlokalowe oraz urządzenia i konstrukcja schodów nie wchodzi w skład standardu deweloperskiego.
- aranżacja pomieszczeń jest przykładowa
- wymiary, usytuowanie okien i ścian działowych mogą ulec nieznacznym zmianom
- rysunek nie stanowi oferty handlowej, jest elementem poglądowym
- wymiary pomieszczeń podano do stanu surowego ścian, powierzchnie pomieszczeń podano w stanie wykończonym

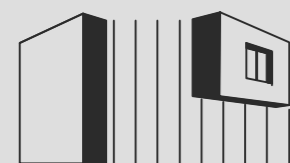

ORLA6.PL

ELSTUK&SOLO inwest Sp. z o.o.

0	100cm	200cm	300cm	400cm	500cm
---	-------	-------	-------	-------	-------