

SEGMENT NR 5




RZUT PARTERU



SEGMENT NR 5

RZUT PIĘTRA I

PLAN INWESTYCJI

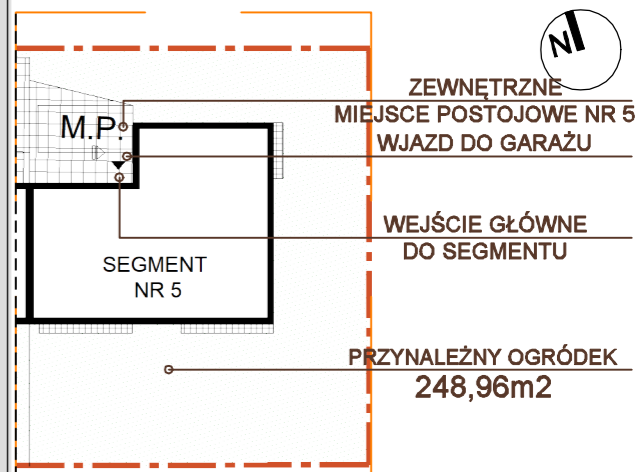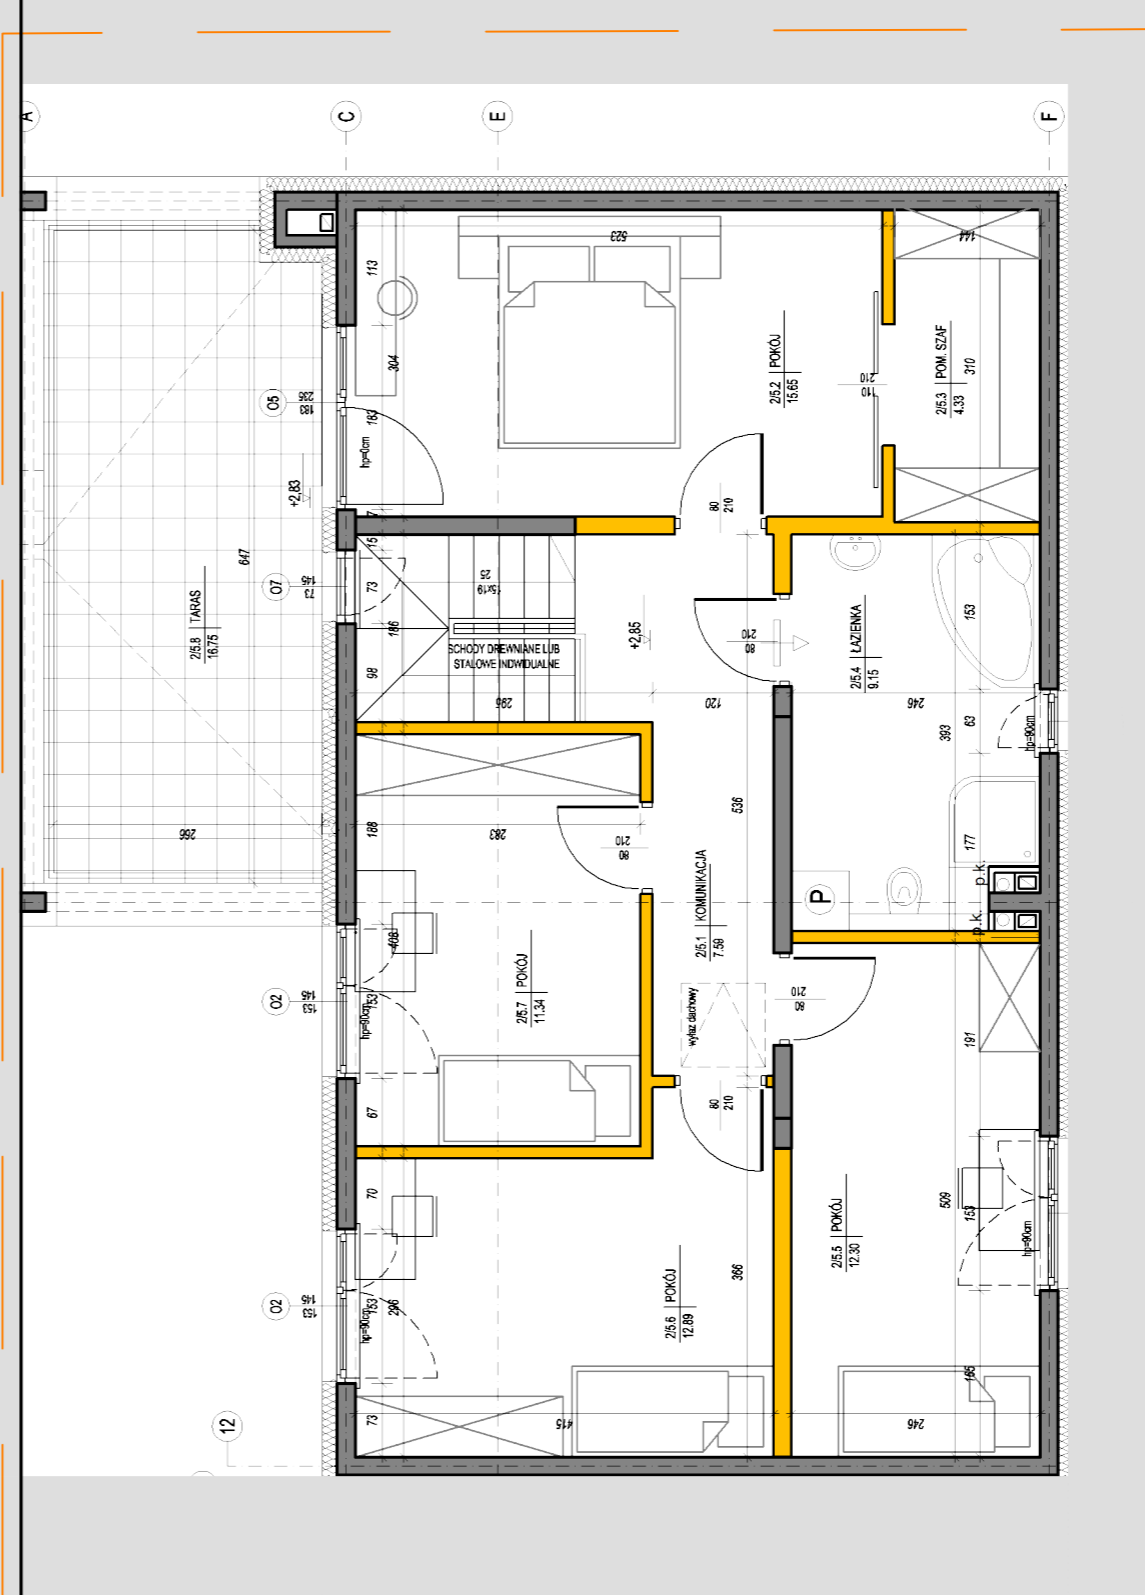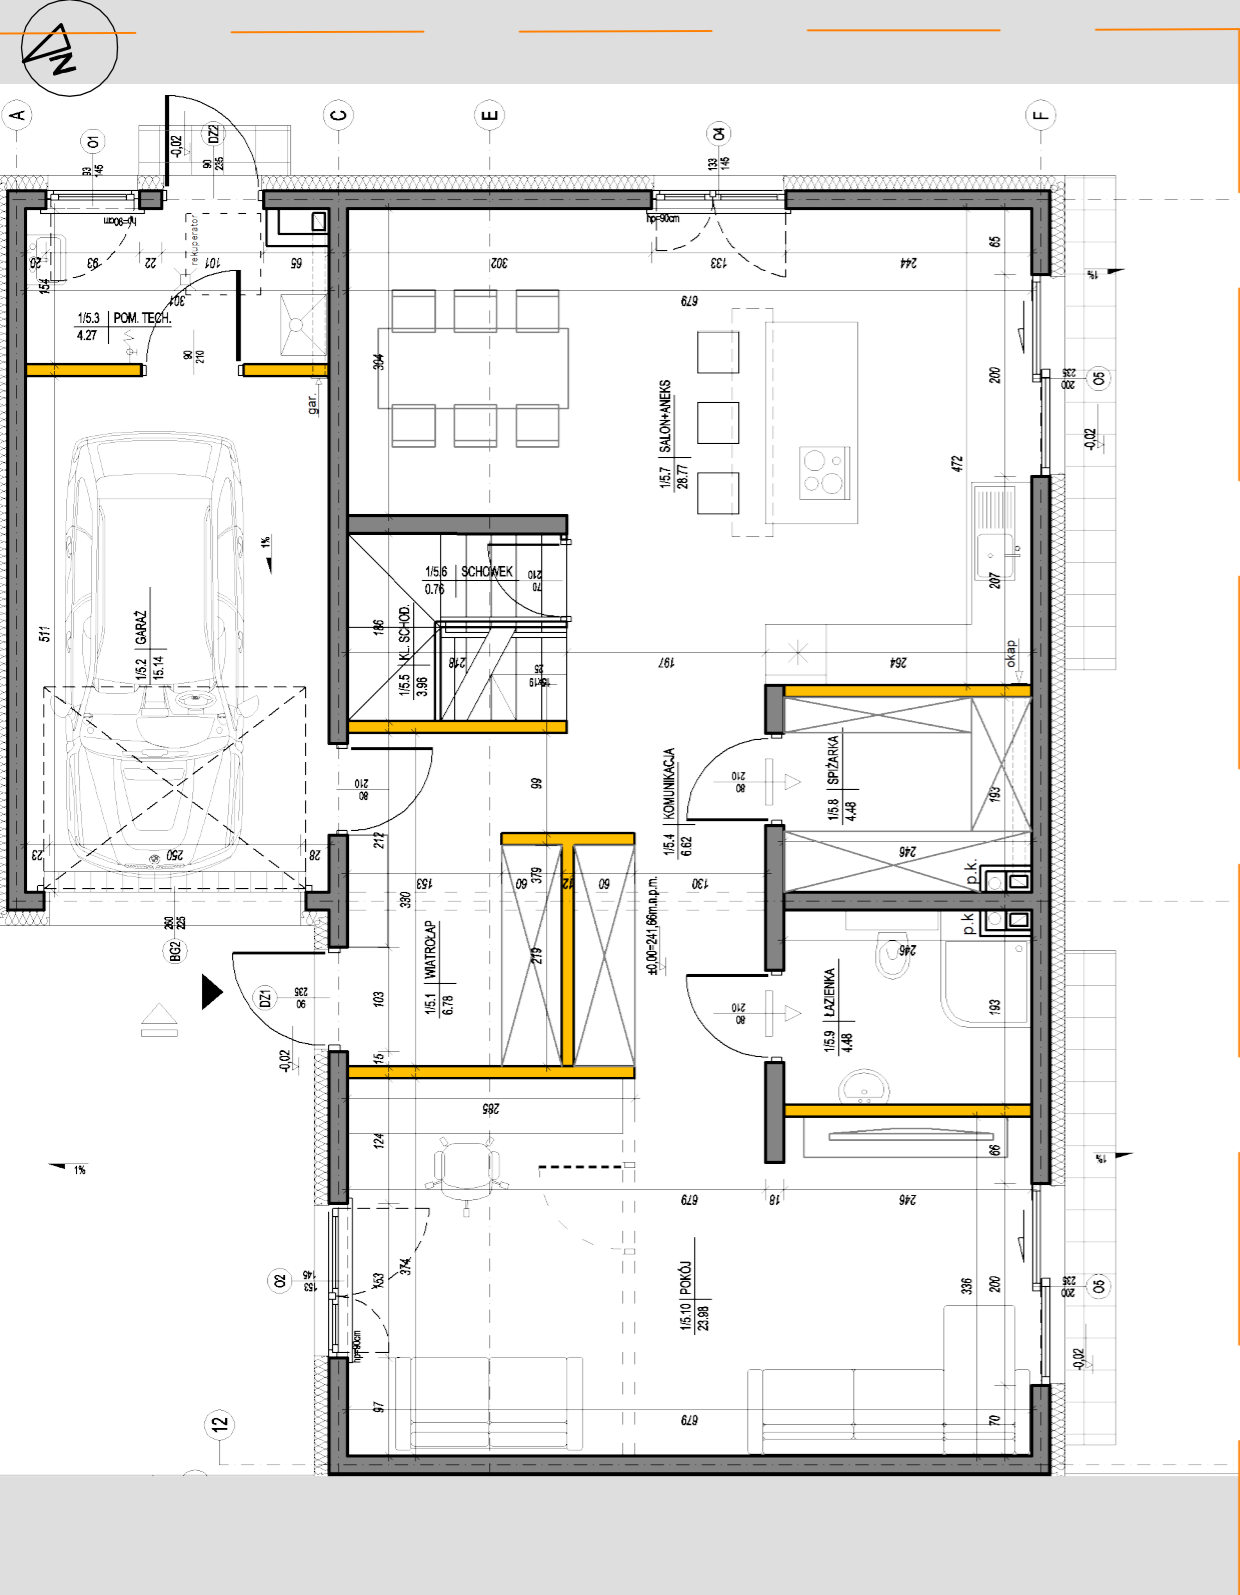

ZESTAWIENIE POWIERZCHNI


| Parter: | |
|---------------------------|----------------------------|
| 1/5.1 Wiatrołap | 6,78 m ² |
| 1/5.2 Garaż | 15,14m ² |
| 1/5.3 Pom. techniczne | 4,27 m ² |
| 1/5.4 Komunikacja | 6,62 m ² |
| 1/5.5 Kl. schodowa | 3,96 m ² |
| 1/5.6 Schowek | 0,76 m ² |
| 1/5.7 Salon + Aneks kuch. | 28,77m ² |
| 1/5.8 Spizarka | 4,48 m ² |
| 1/5.9 Łazienka | 4,48 m ² |
| 1/5.10 Pokój | 23,98m ² |
| Suma | 99,24 m² |

| Piętro I: | |
|-------------------|----------------------------|
| 2/5.1 Komunikacja | 7,59 m ² |
| 2/5.2 Pokój | 15,65m ² |
| 2/5.3 Pom. szaf | 4,33 m ² |
| 2/5.4 Łazienka | 9,15 m ² |
| 2/5.5 Pokój | 12,30m ² |
| 2/5.6 Pokój | 12,89 m ² |
| 2/5.7 Pokój | 11,34 m ² |
| Suma | 73,25 m² |

ŁĄCZNIE POW. UŻYTKOWA 172,49 m²

| LEGENDA | |
|---------|-----------------------|
| | Element konstrukcyjny |
| | Ścianka działowa |

UWAGA:
 Powierzchnia pomieszczeń obliczona została wg. Normy PN-ISO 9836:1997
 - meble, drzwi wewnątrzlokalowe oraz urządzenia i konstrukcja schodów nie wchodzi w skład standardu deweloperskiego.
 - aranżacja pomieszczeń jest przykładowa
 - wymiary, usytuowanie okien i ścian działowych mogą ulec nieznacznym zmianom
 - rysunek nie stanowi oferty handlowej, jest elementem poglądowym
 - wymiary pomieszczeń podano do stanu surowego ścian, powierzchnie pomieszczeń podano w stanie wykończonym

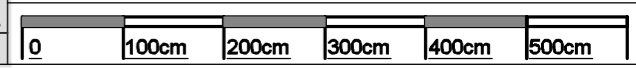

SEGMENT NR 4

SEGMENT NR 4